



南


南面立面示意图

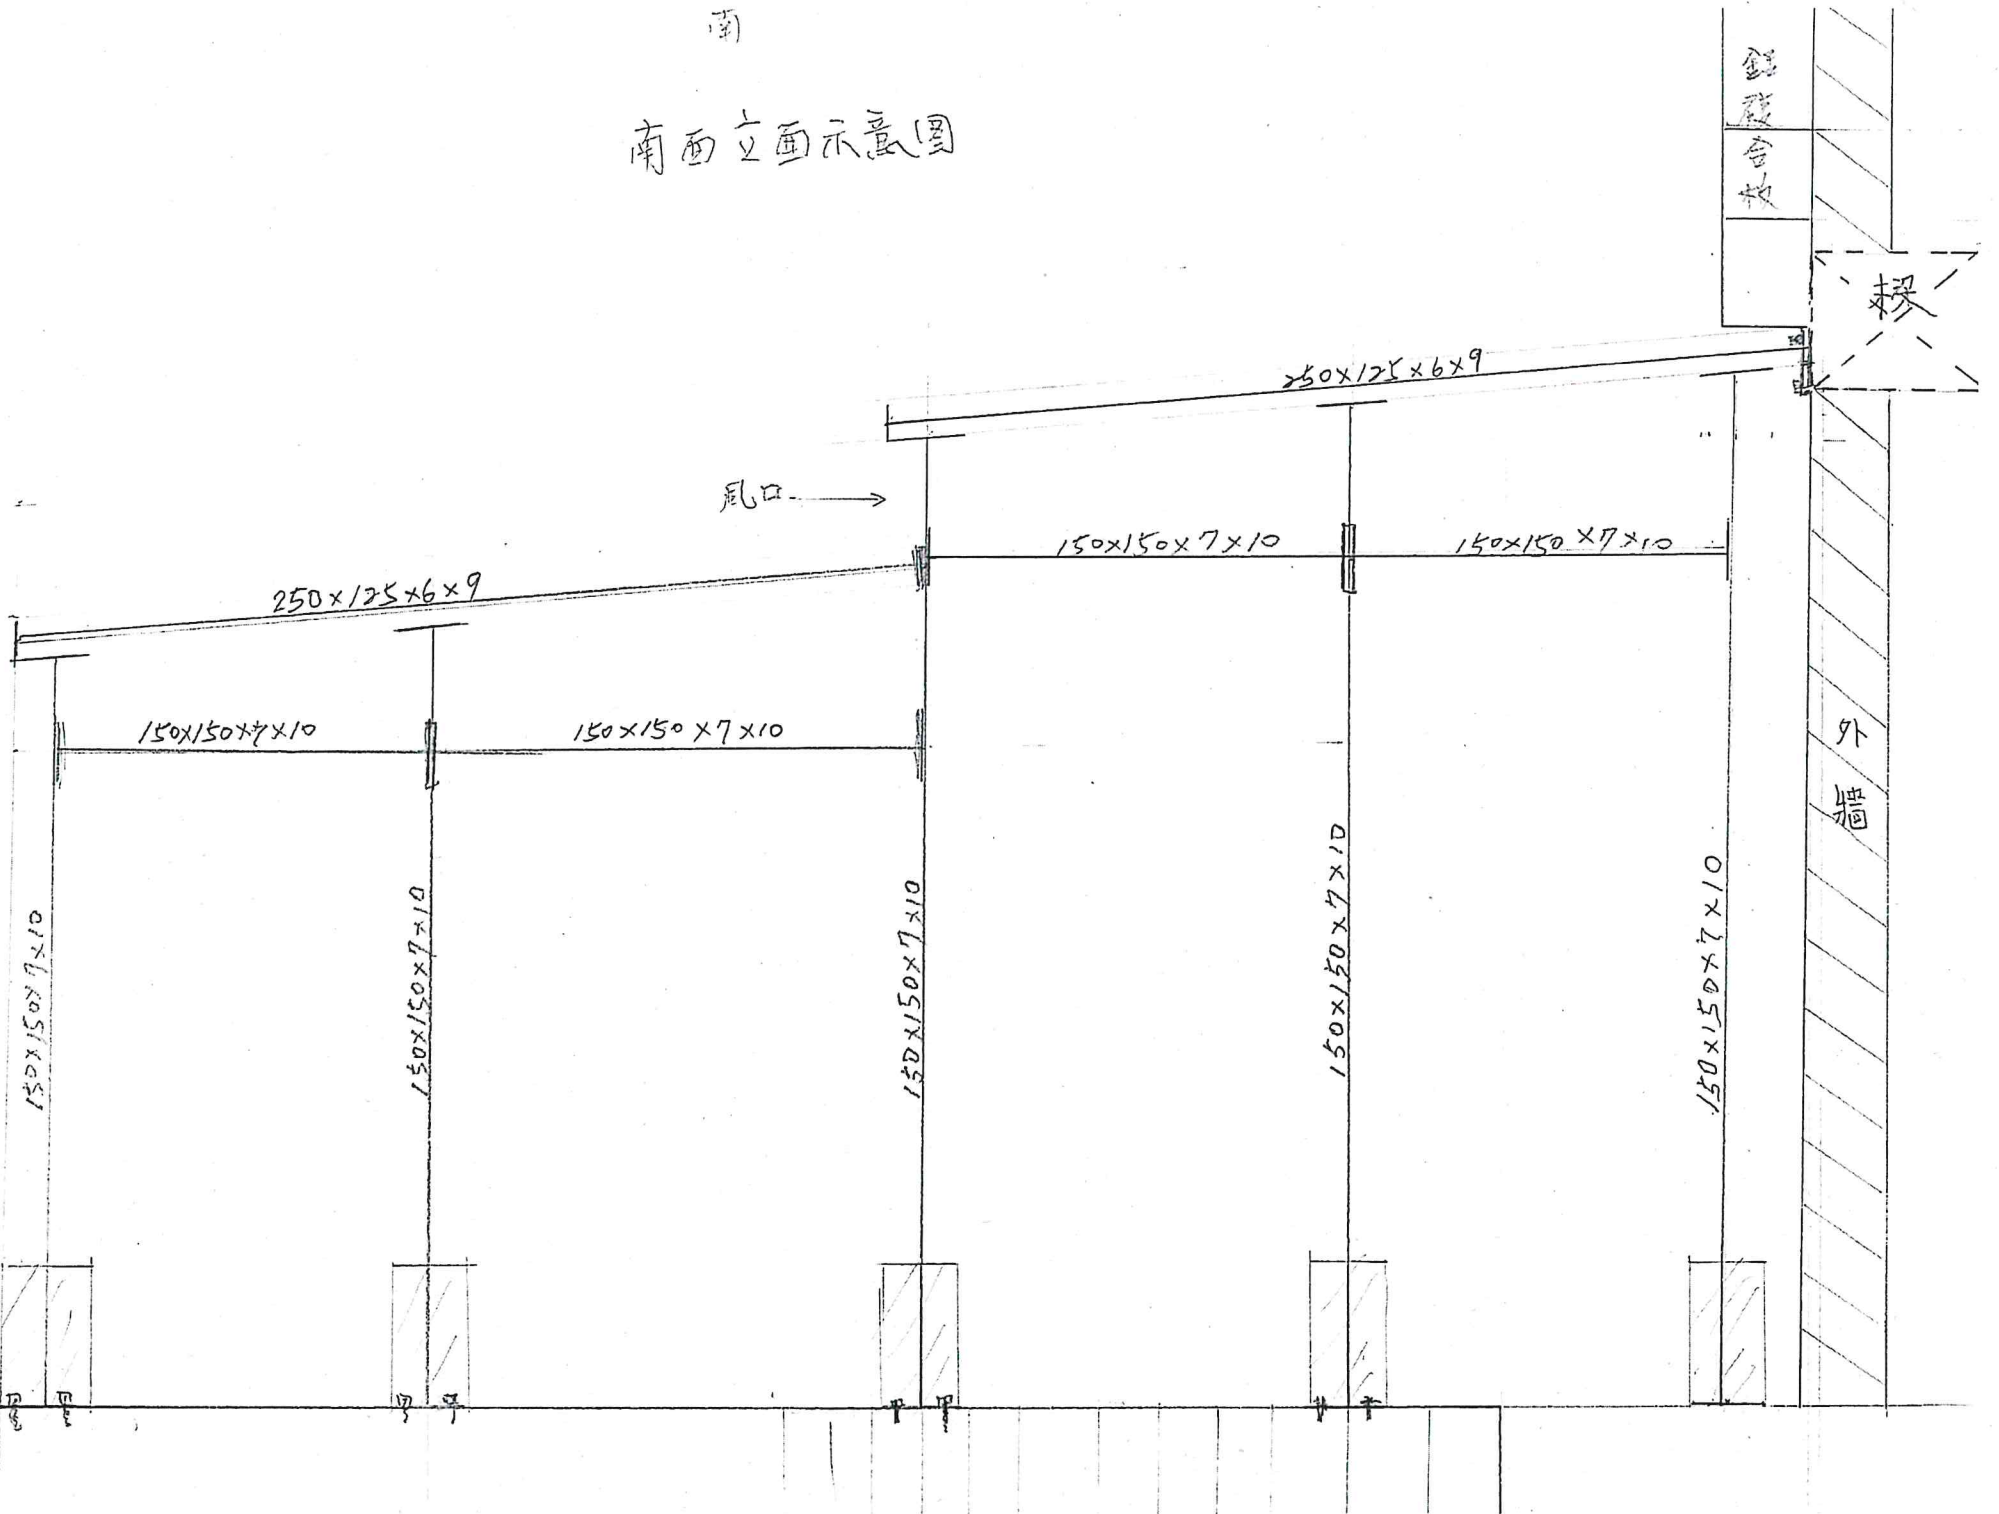

(21600)

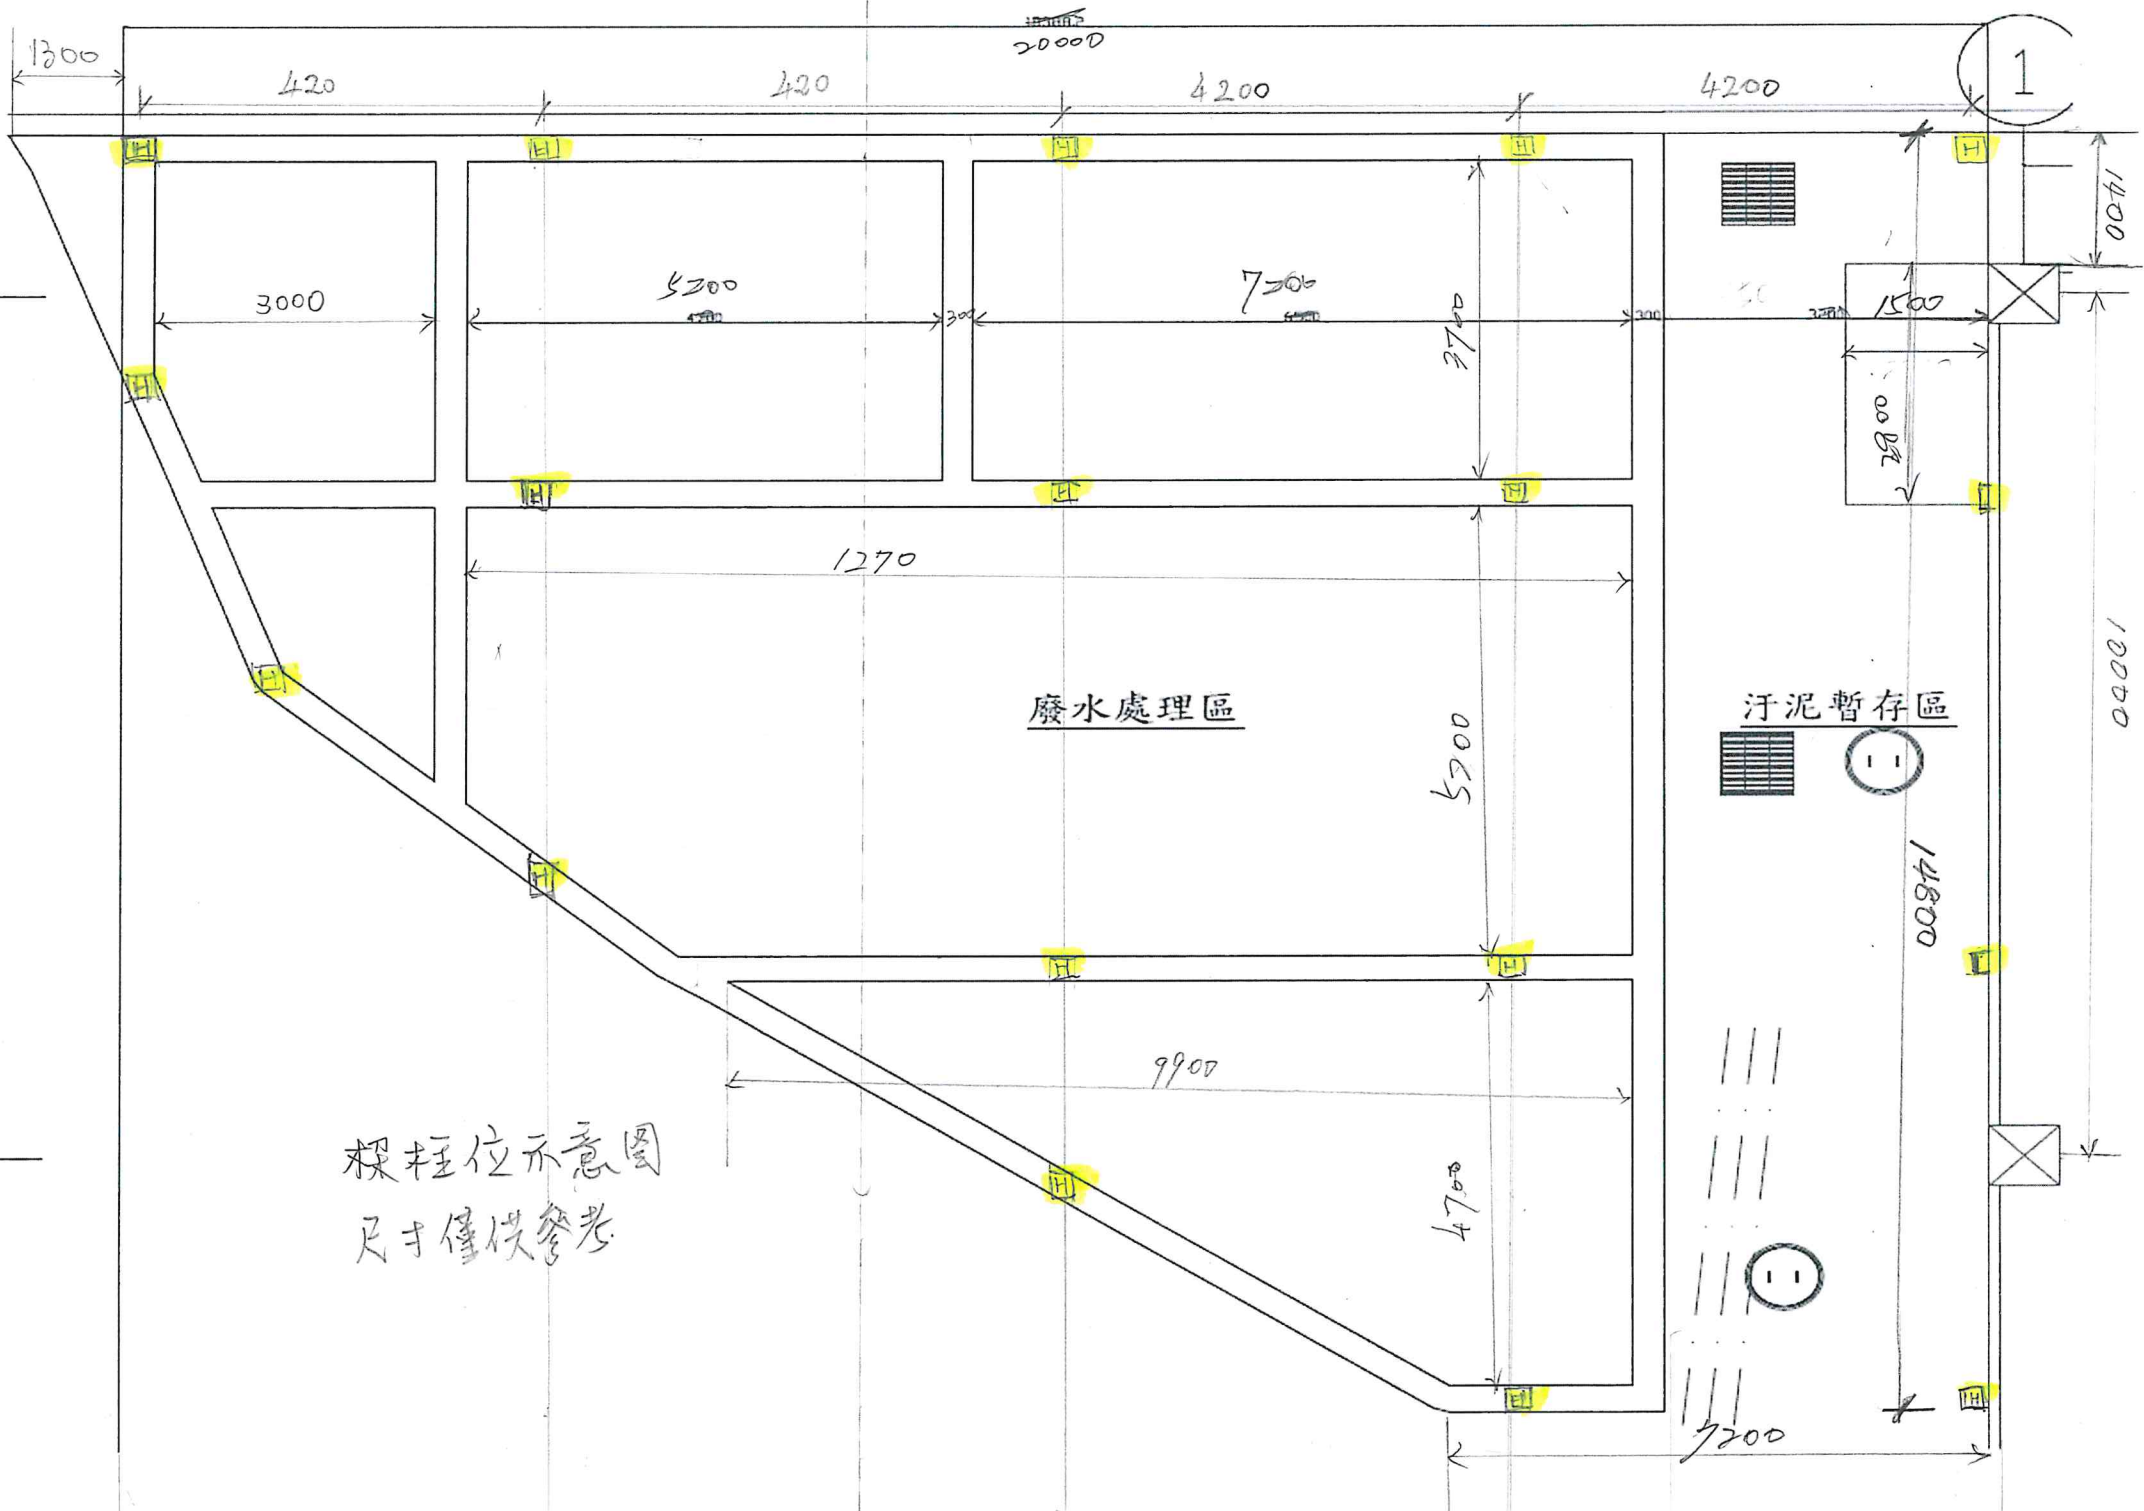

樁柱位示意图
尺寸仅供参考

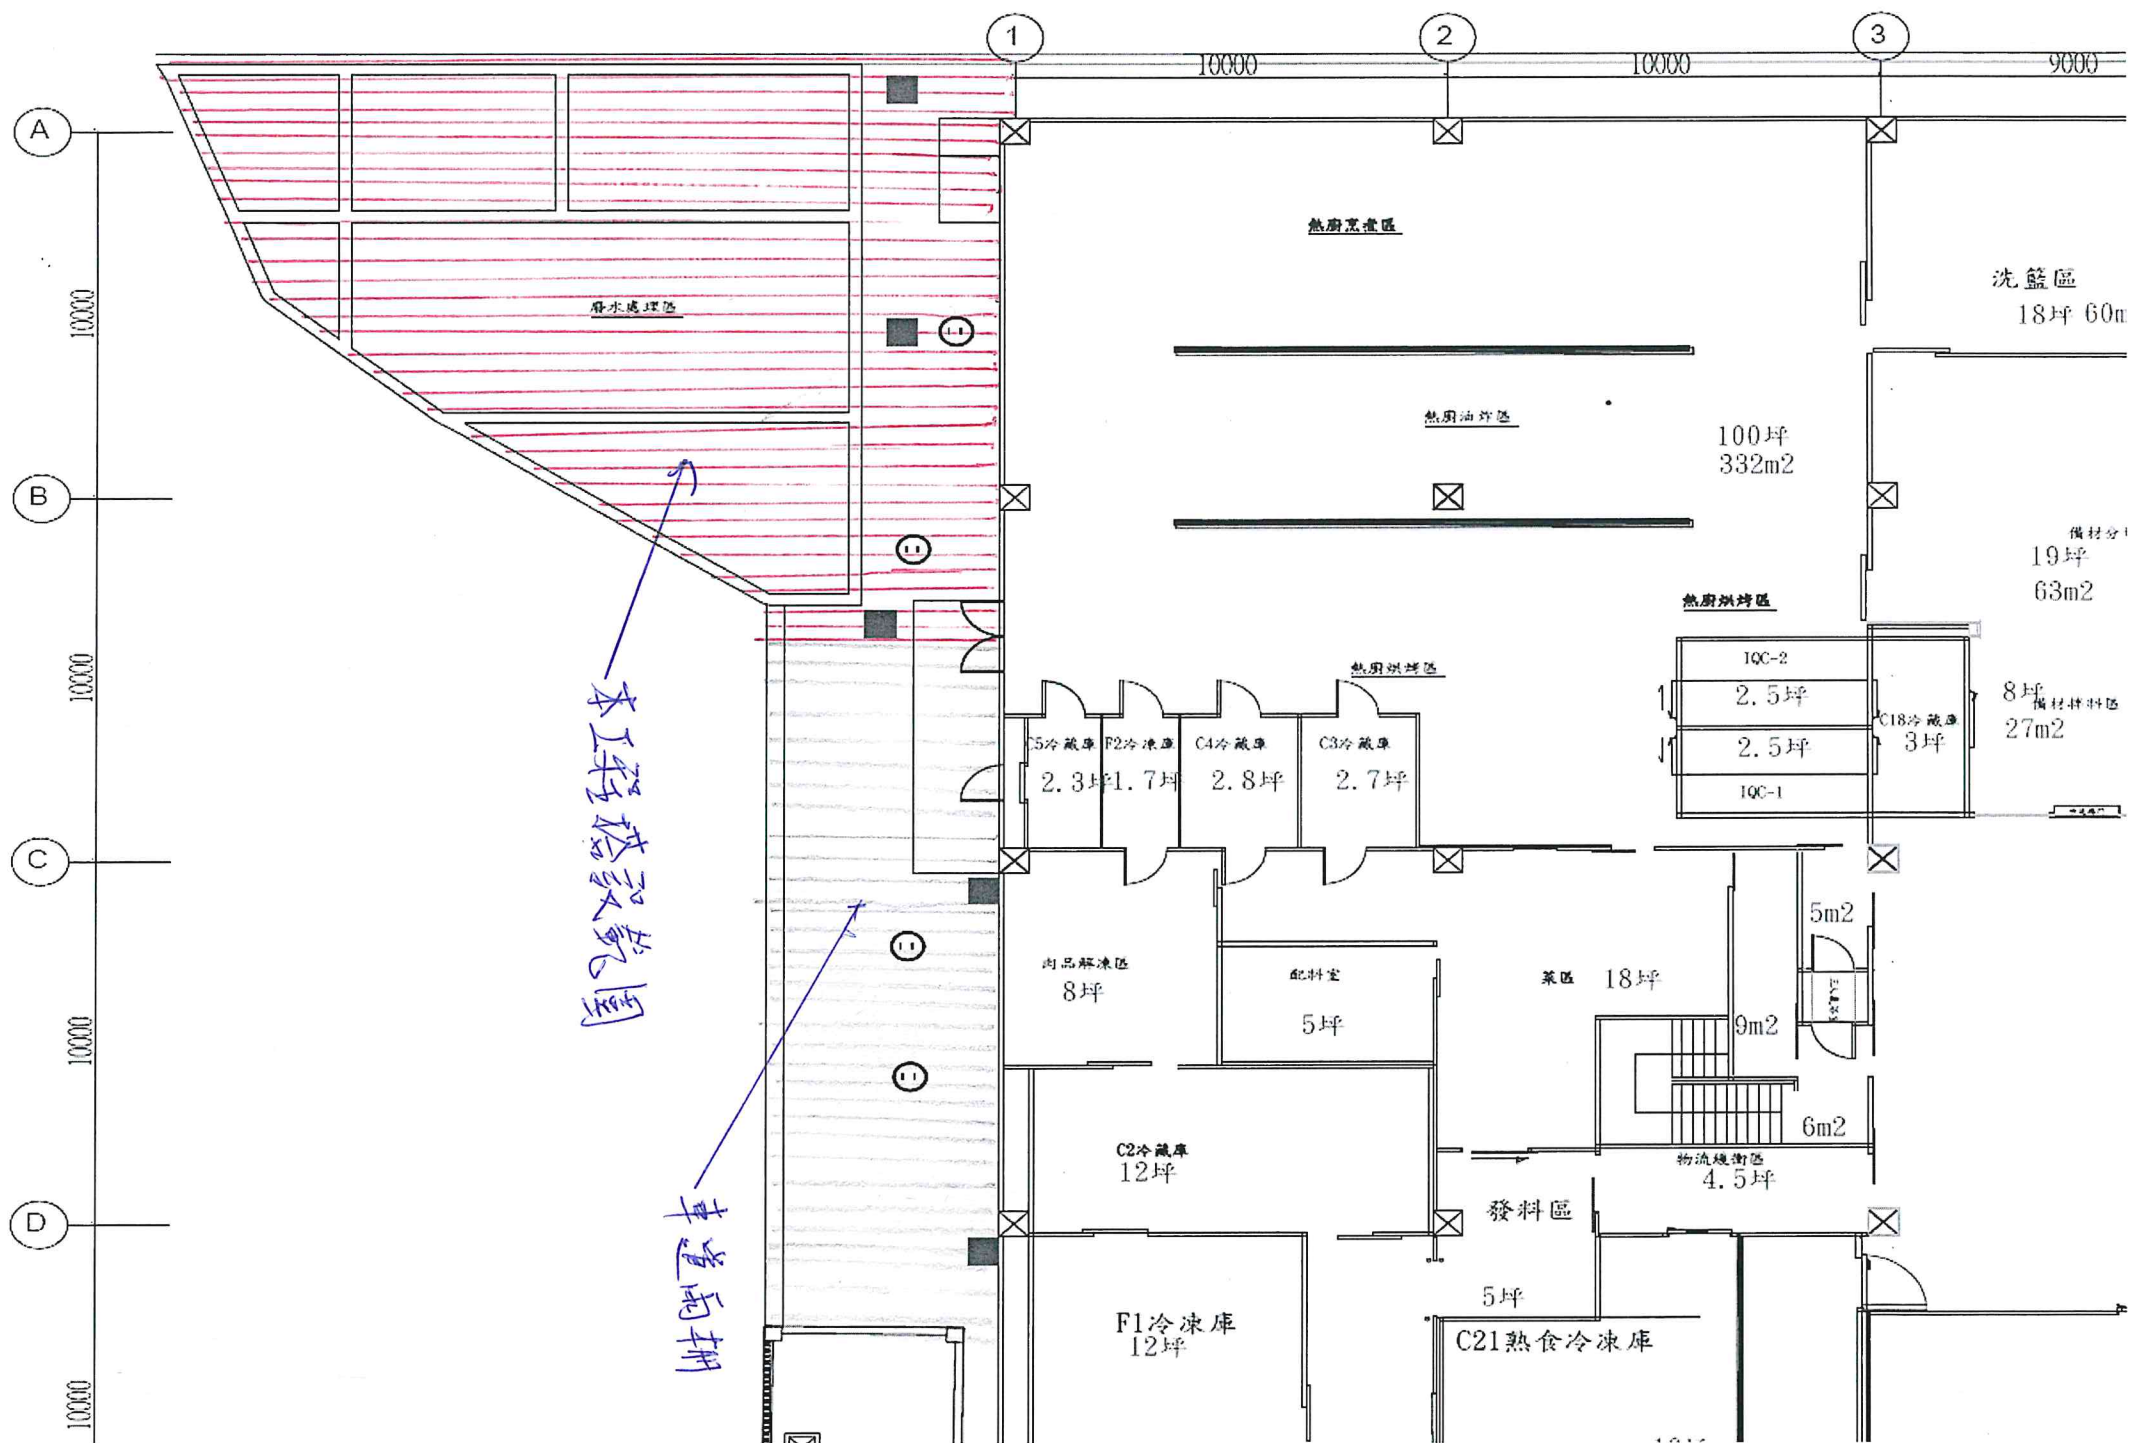




A

B

10000

10000

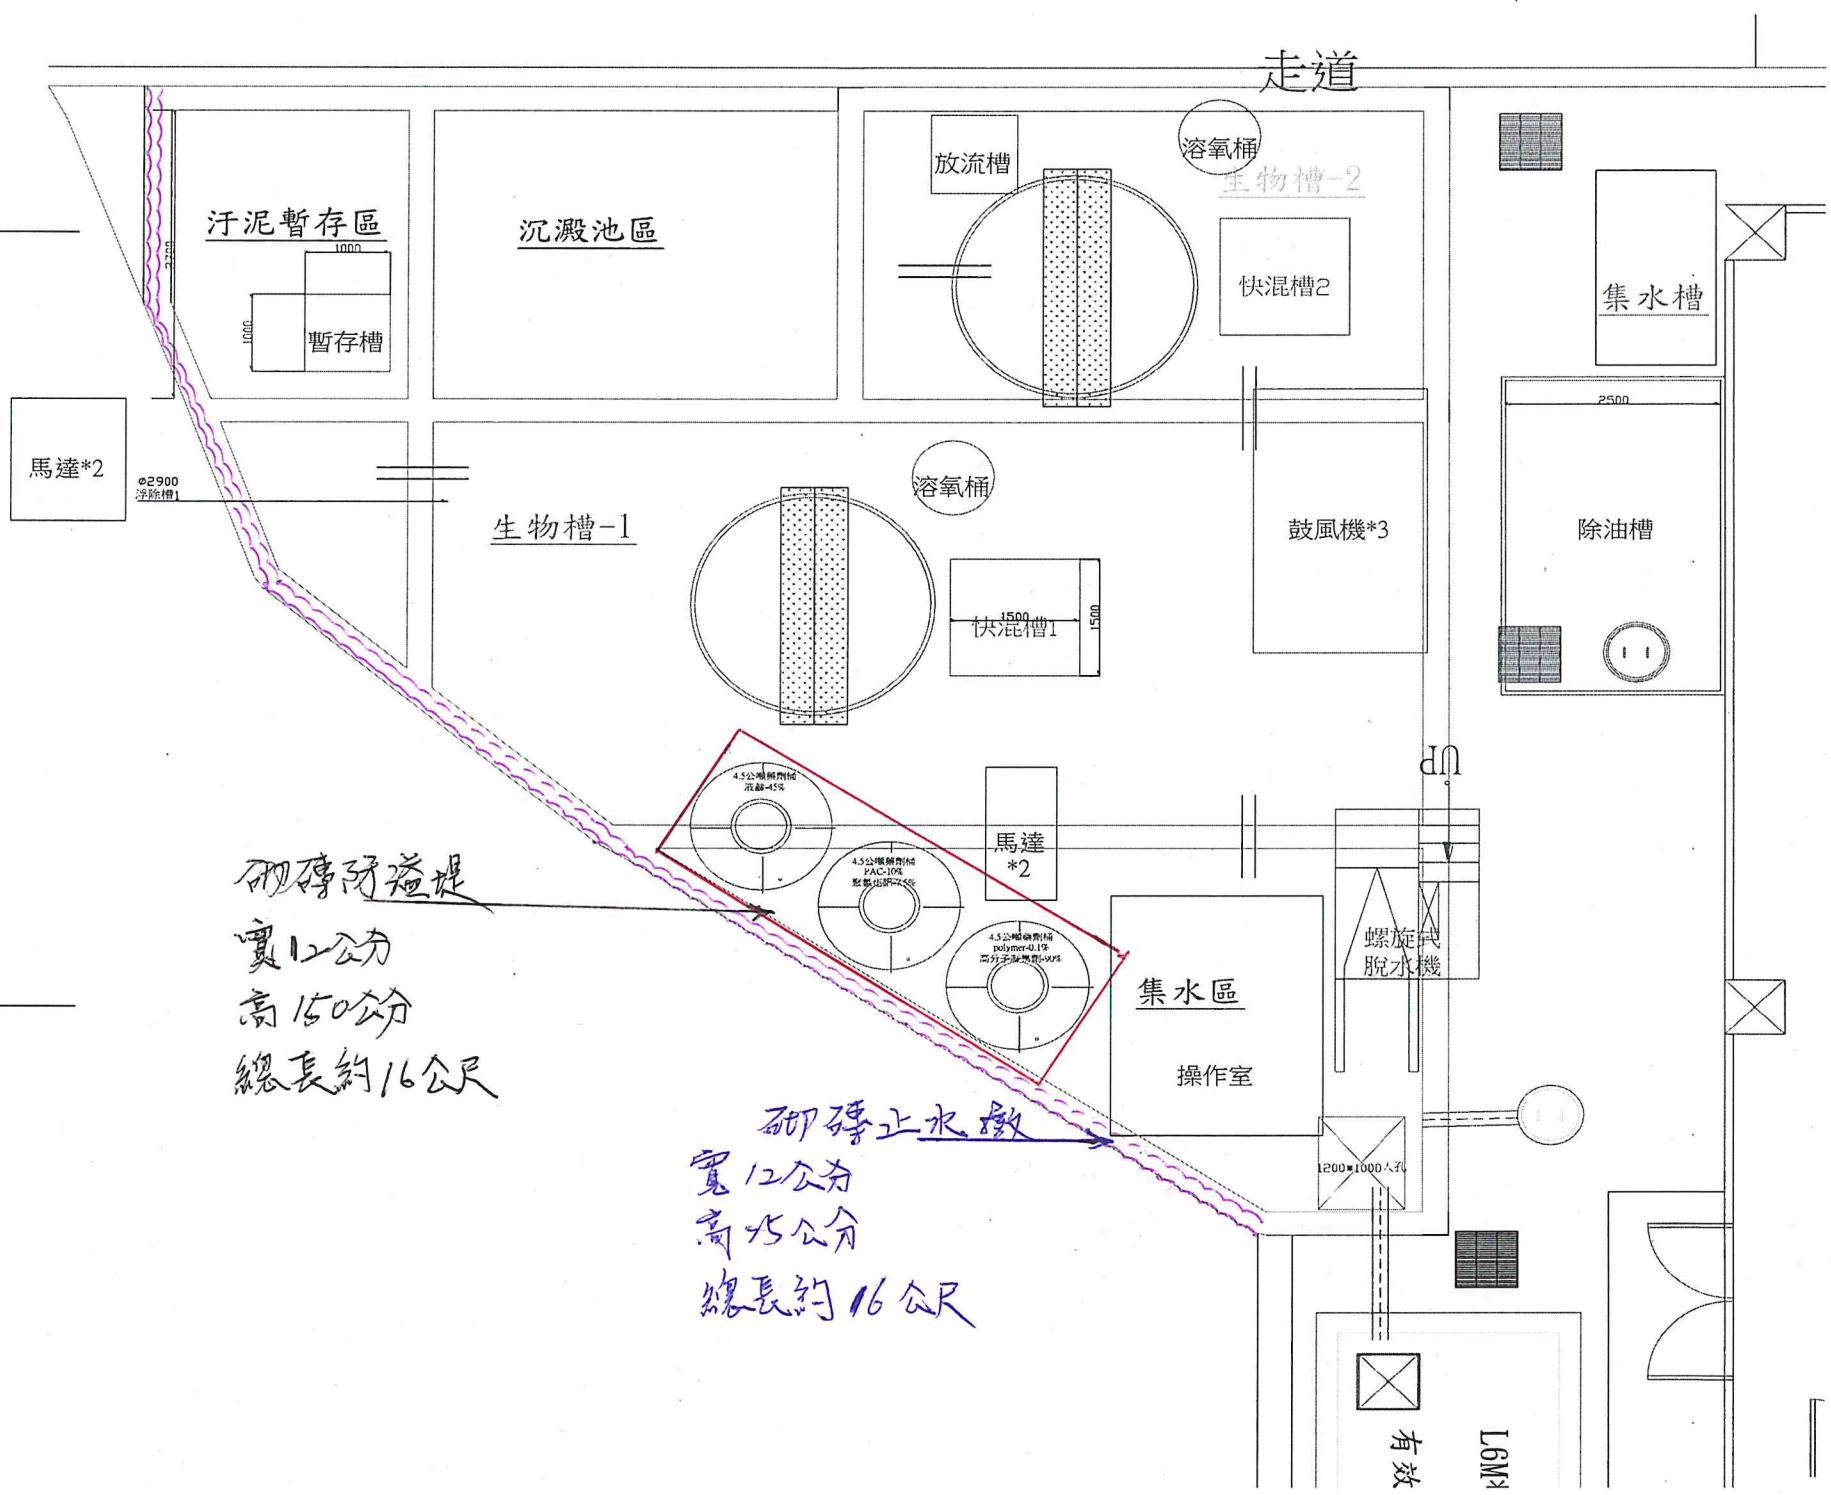

砌磚防溢堤
寬12公分
高150公分
總長約16公尺

砌磚止水墩
寬12公分
高15公分
總長約16公尺

走道

溶氧桶

生物槽-2

快混槽2

集水槽

除油槽

鼓風機*3

溶氧桶

快混槽1

馬達*2

集水區

操作室

螺旋式
脫水機

1200*1000人孔

有效

L6M